



Modelos Camping La Marina

MODELO OASIS

2 Dormitorios

1 Baño

1 Salon-Comedor-Cocina

34,86 m² Vivienda + 7,54 m² Terraza




&SUPERFICIE CONSTRUIDA	
Nombre	Área


Área Escalera	1,75 m²
Área Terraza	7,54 m²
Área Vivienda	34,86 m²
	44,15 m²

&SUPERFICIES UTILES	
Nombre	Área

Baño1	2,26 m²
Dormitorio1	6,91 m²
Dormitorio2	5,66 m²
Salón/Cocina	15,10 m²
	29,93 m²

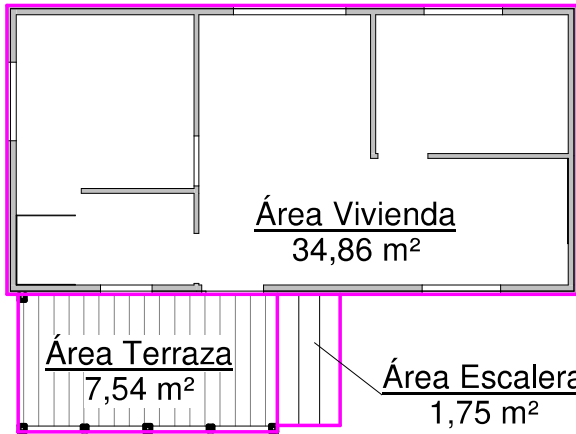

P00 - Area
1 : 110

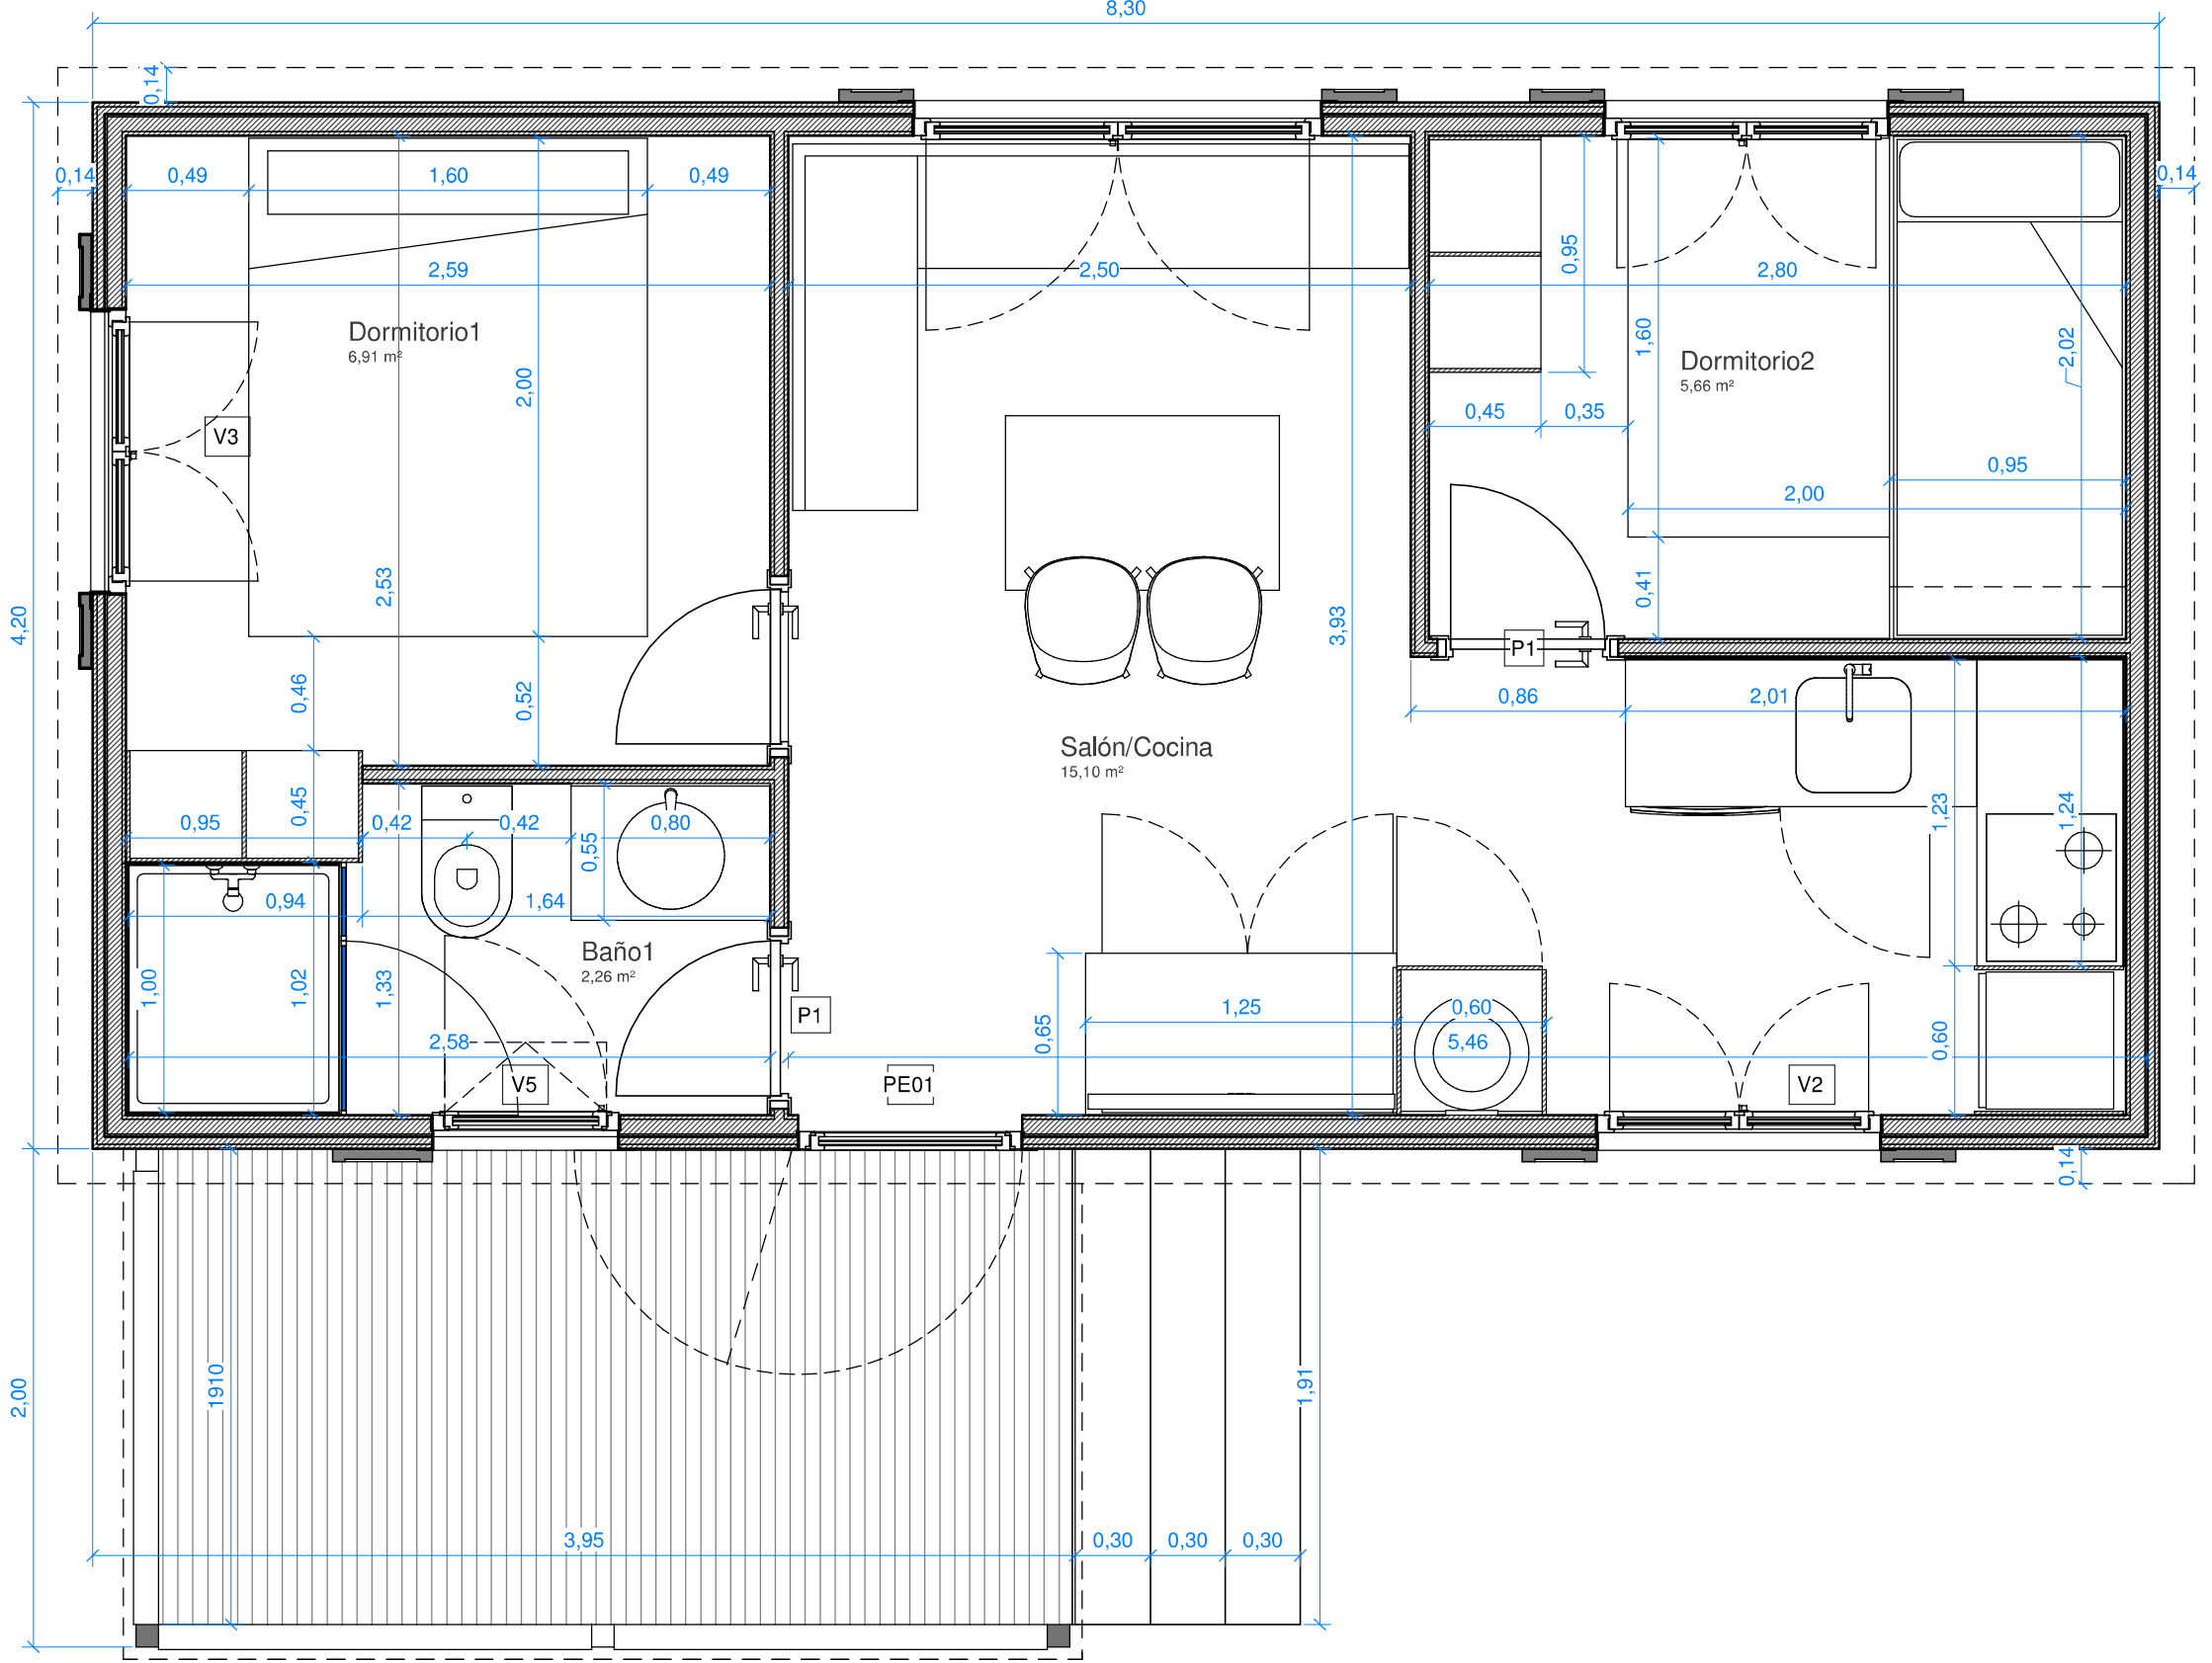

NPT-S/P00 - Habitaciones
1 : 30

Fecha Proyecto:
10 Octubre 2024



Promotor


Emplazamiento:
Direccion

Proyecto:
Camping La Marina - OASIS

Titulo de Plano
Plantas Uso


Referencia:
CAM125

Plano N°
D.01

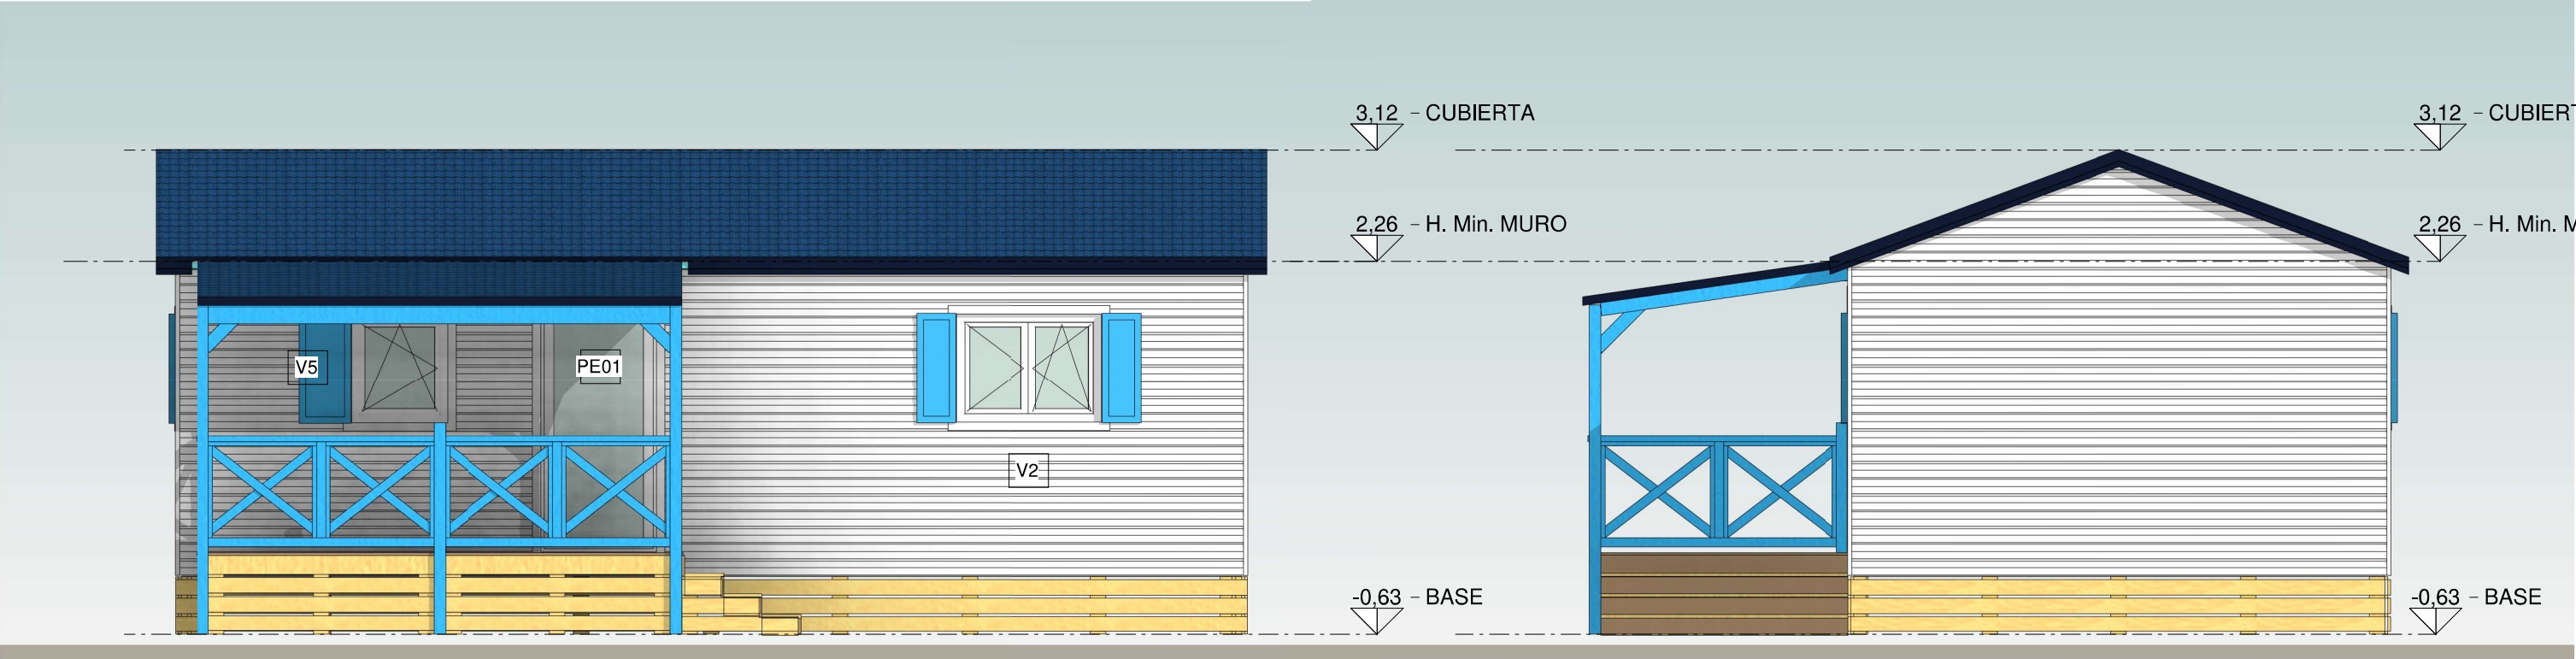

ALZADO SUR
1 : 50

ALZADO ESTE
1 : 50

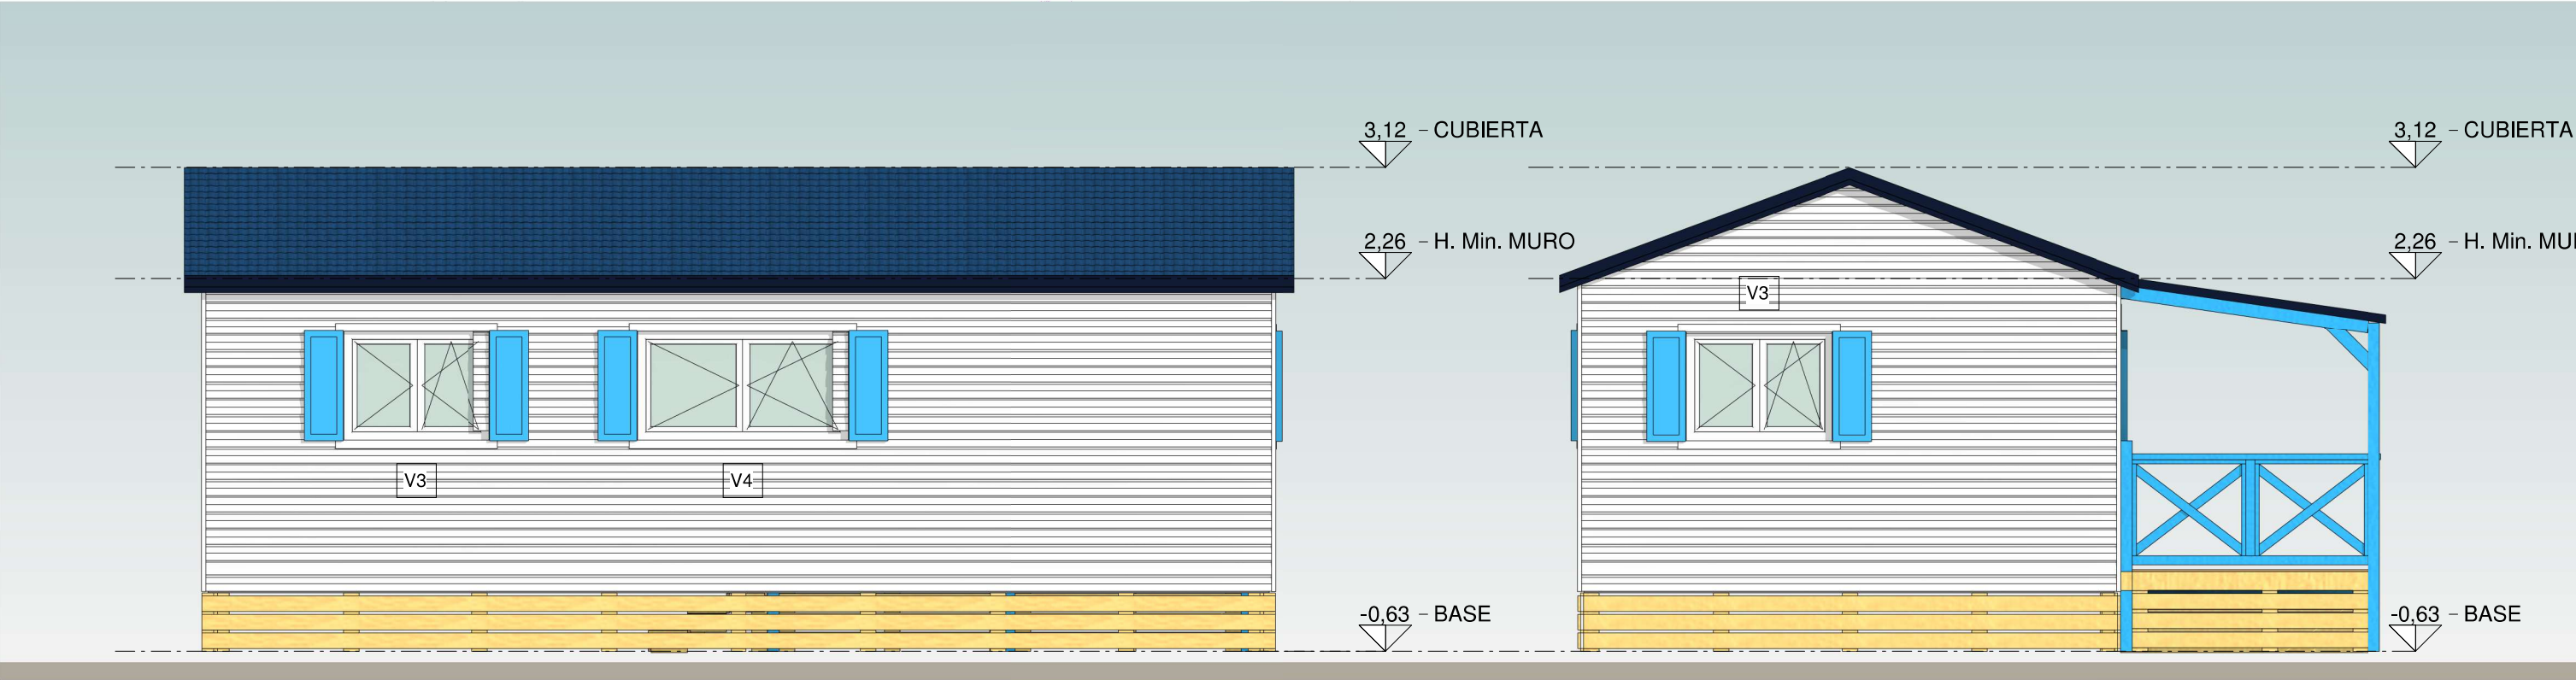

ALZADO NORTE
1 : 50

ALZADO OESTE
1 : 50

Fecha Proyecto:
10 Octubre 2024

Promotor

Emplazamiento:
Direccion

Proyecto:
Camping La Marina - OASIS

Titulo de Plano
Alzados

Referencia:
CAM125

Plano N°
D.02

